


Källarplan

- Gammalt
- Nytt

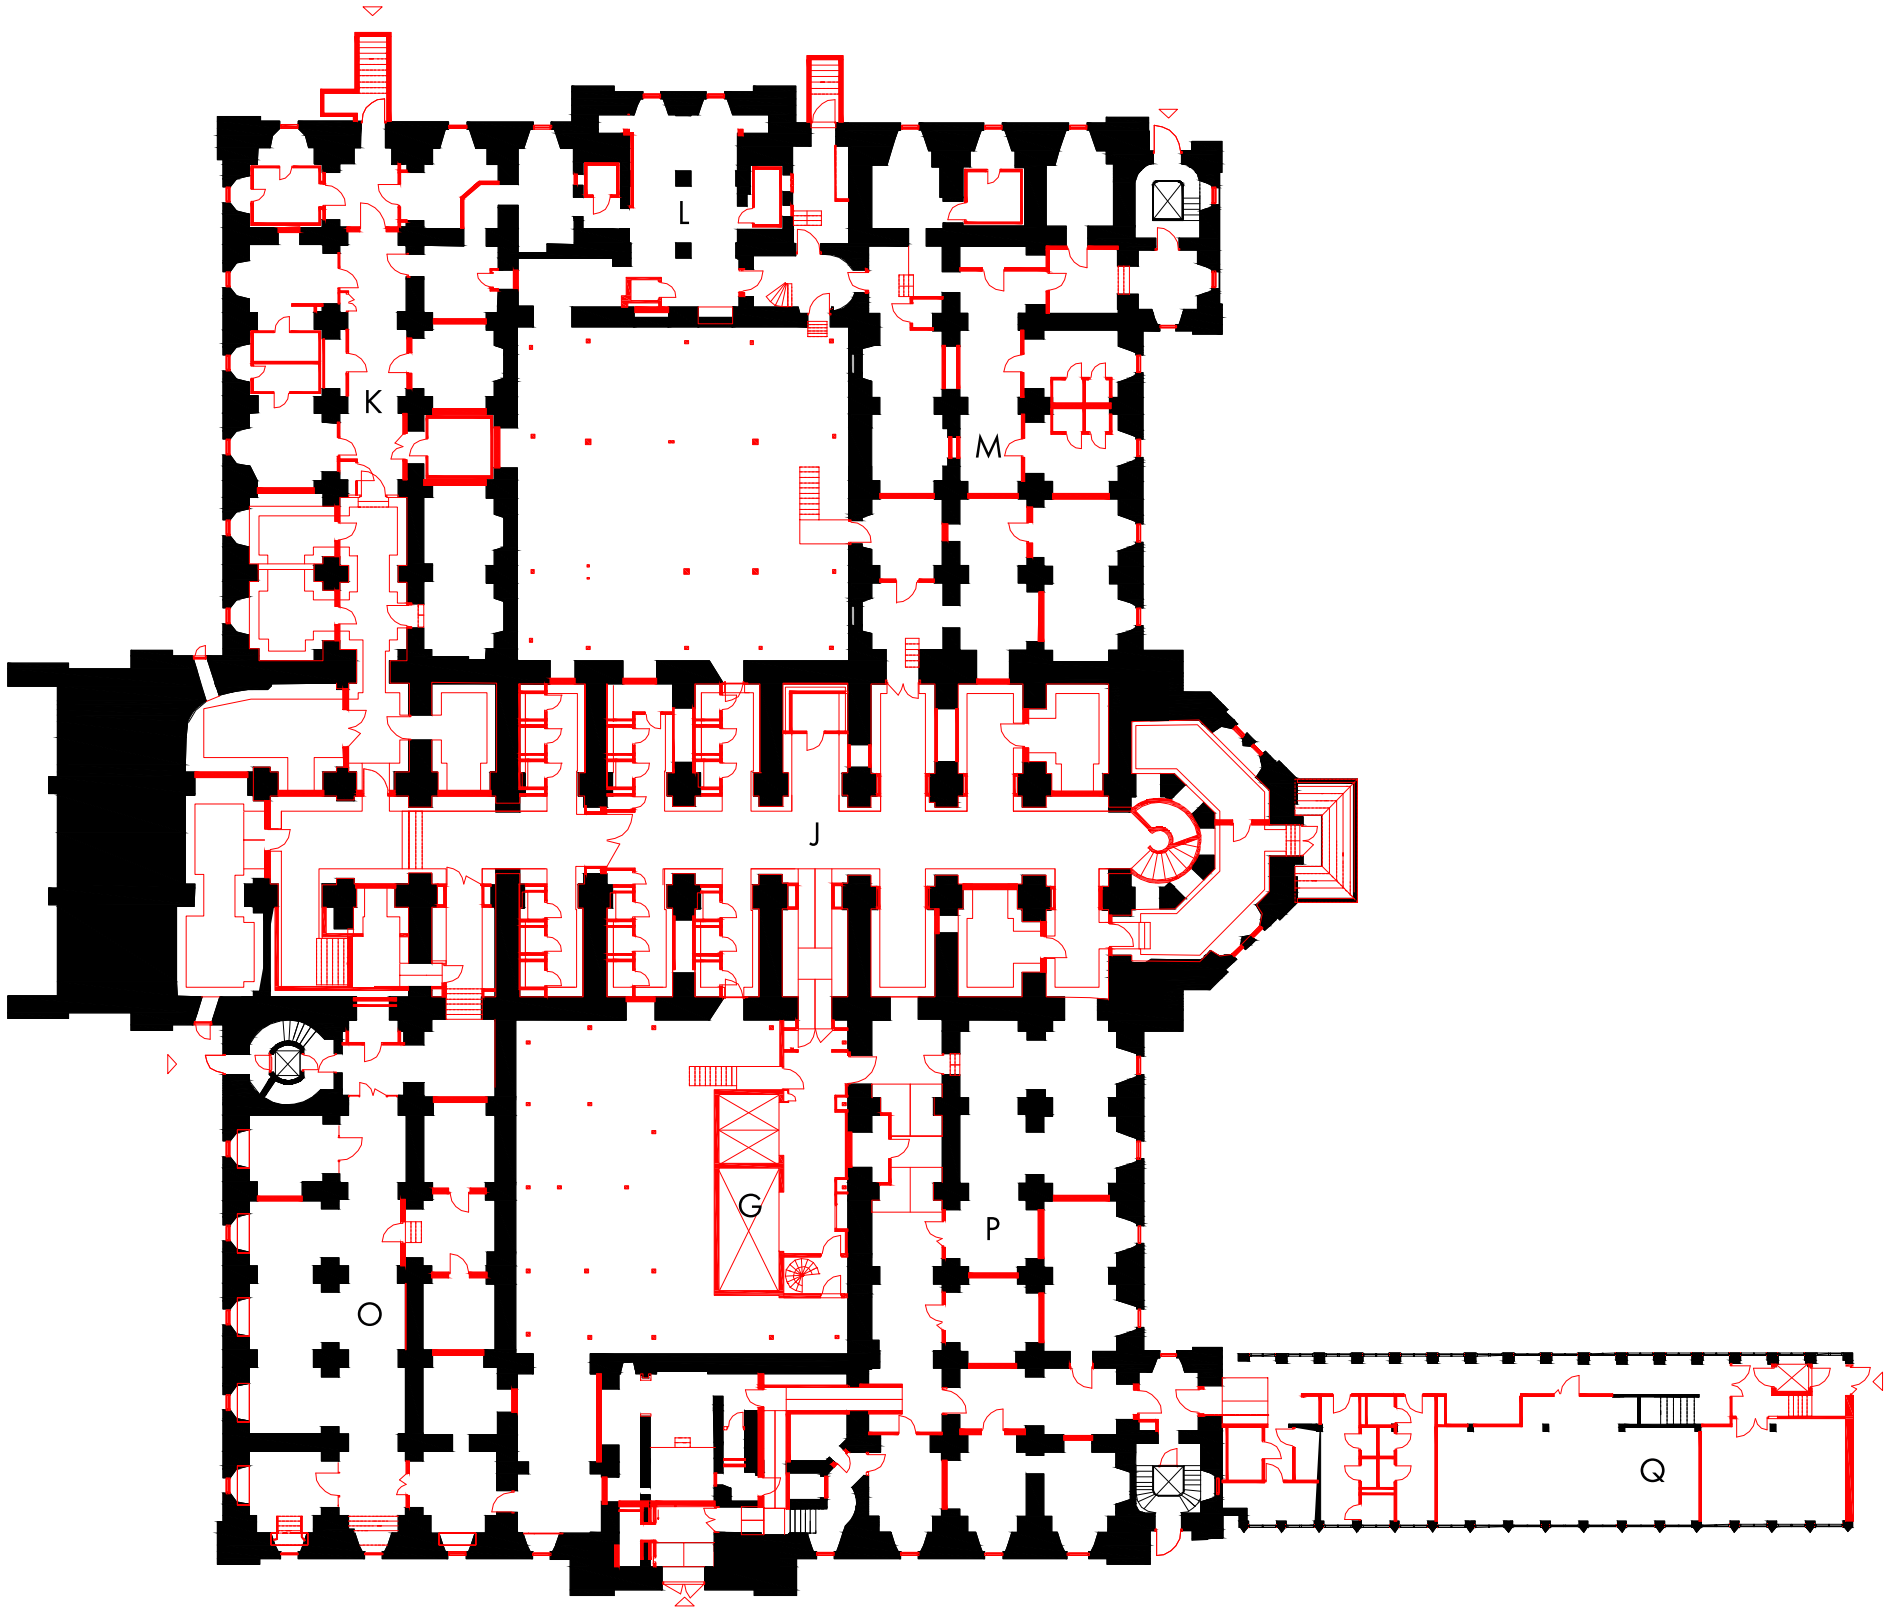

- G - Hisstorn

J - Garderober och WC
- K - Förråd för kök


L - Beredningskök
- M - Omsklädning och disk

O - Matsäcksrum
- P - Förråd

Q - Snickeri

Entréplan

- Gammalt
- Nytt

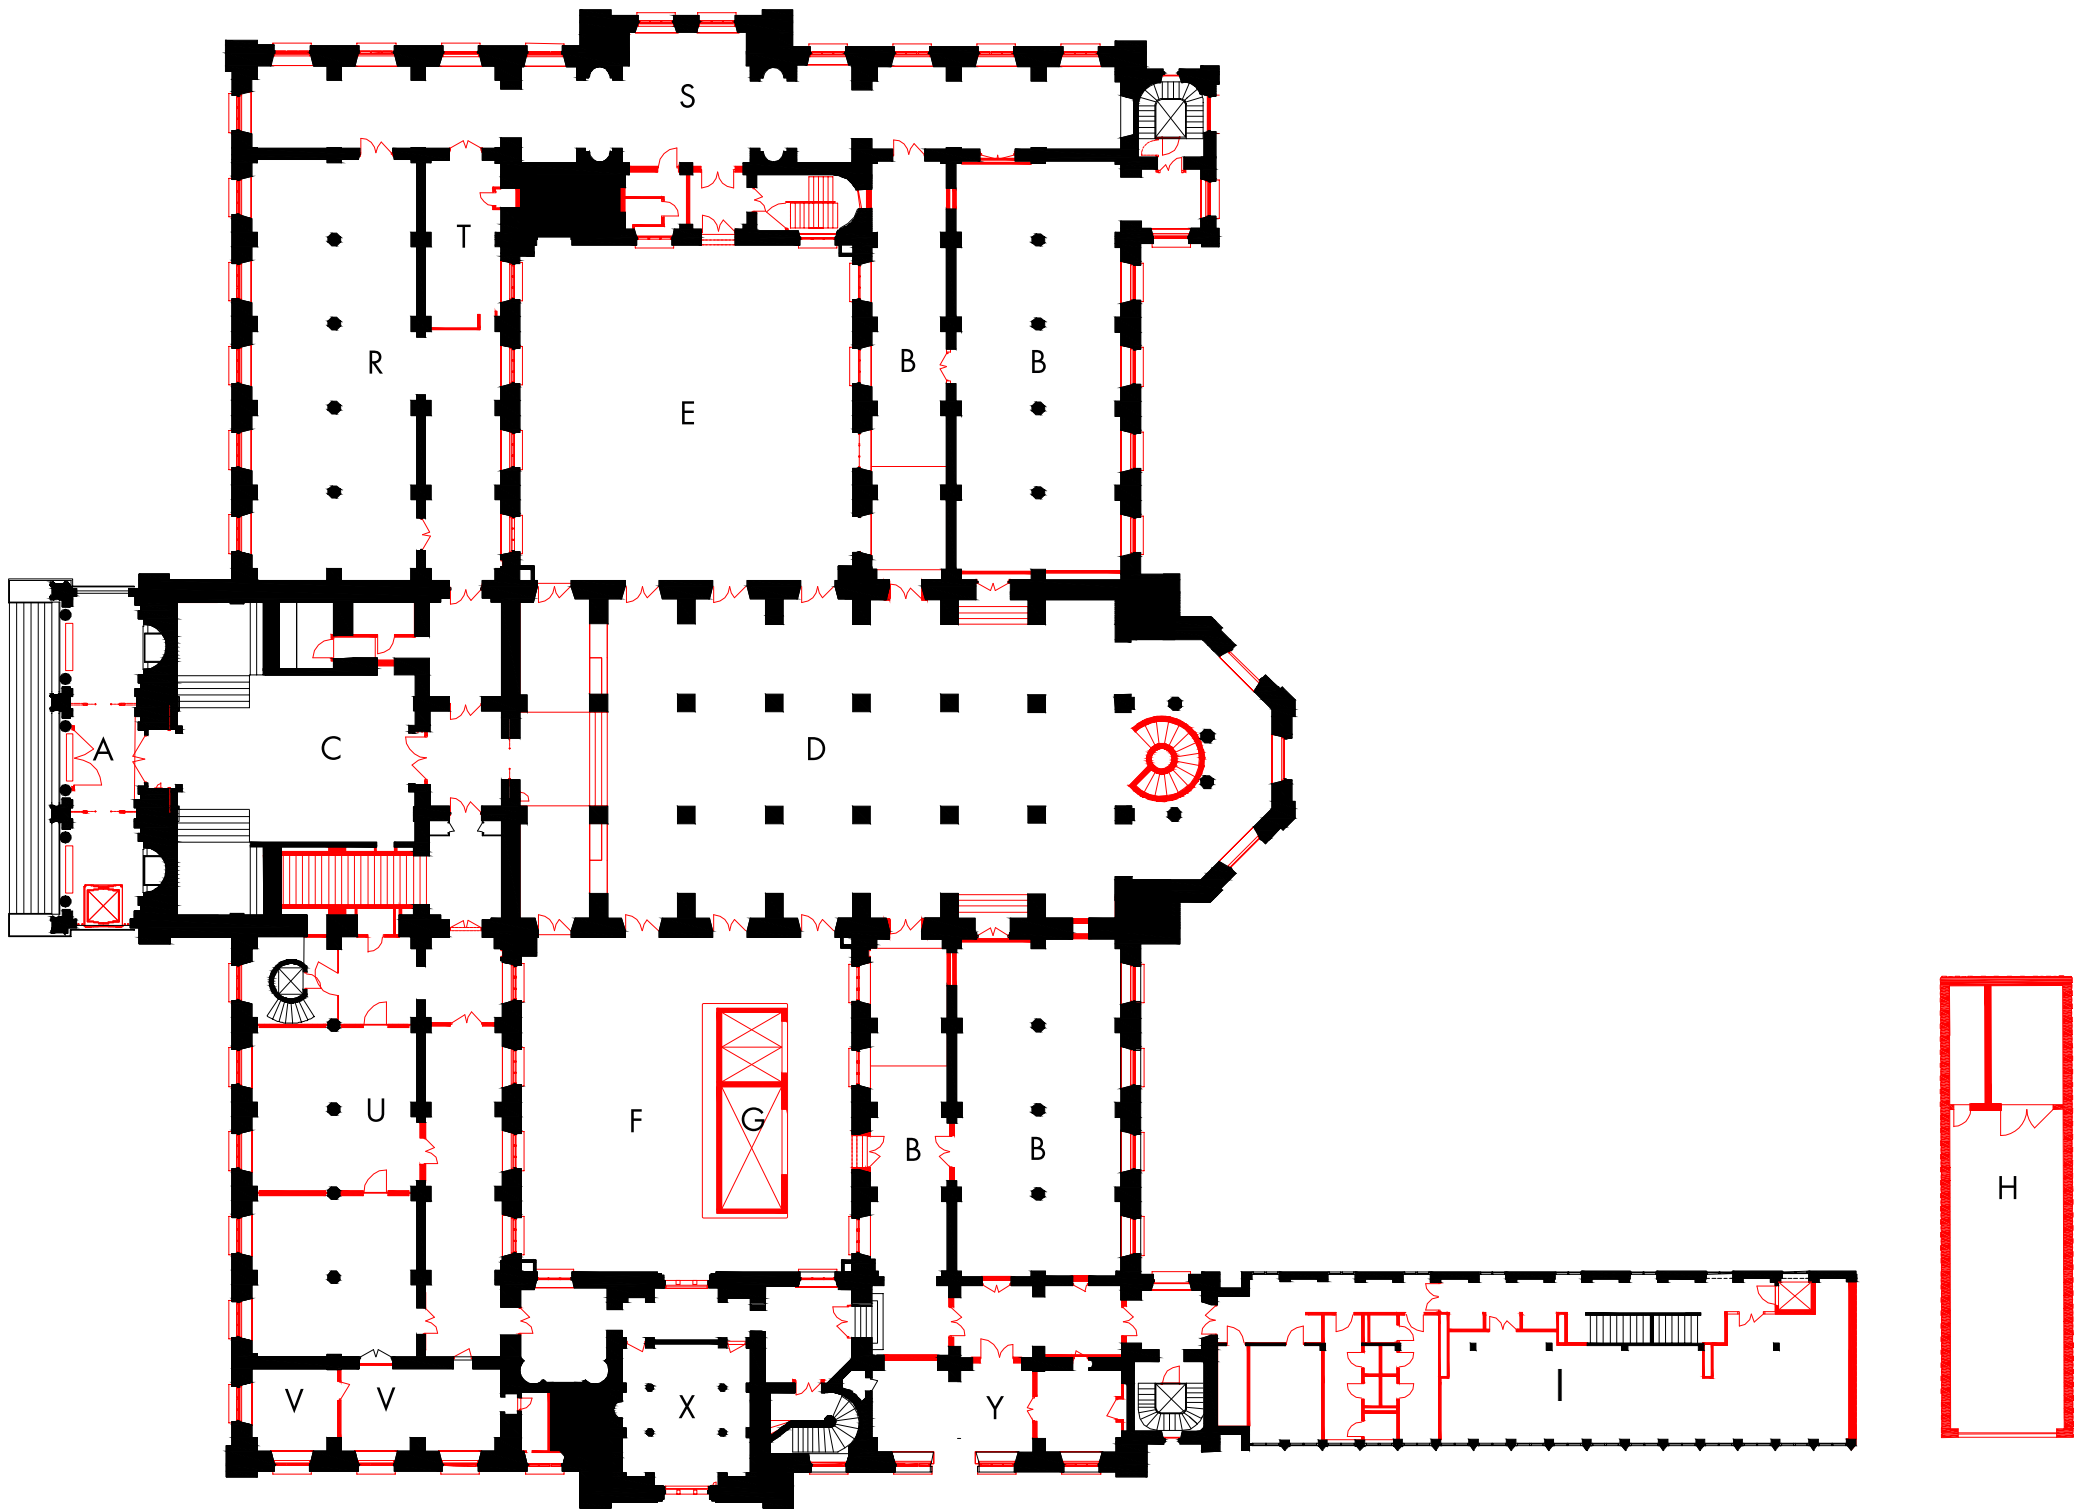

- A - Entré

B - Utställningsrum

C - Trapphall
- D - Kyrksalen, entréfunktioner

E - Norra ljusgården, skulpturgård

F - Södra ljusgården, hörsal
- G - Hisstorn

H - Servicebyggnad

I - Annexet, arbetsrum
- R - Restaurang

S - Bar och Café


T - Uppvärmningskök
- U - Barnverksamhet

V - Överintendentens rum

X - Sessionssal
- Y - Närkonservering och foto

Mellanplan


- Gammalt
- Nytt

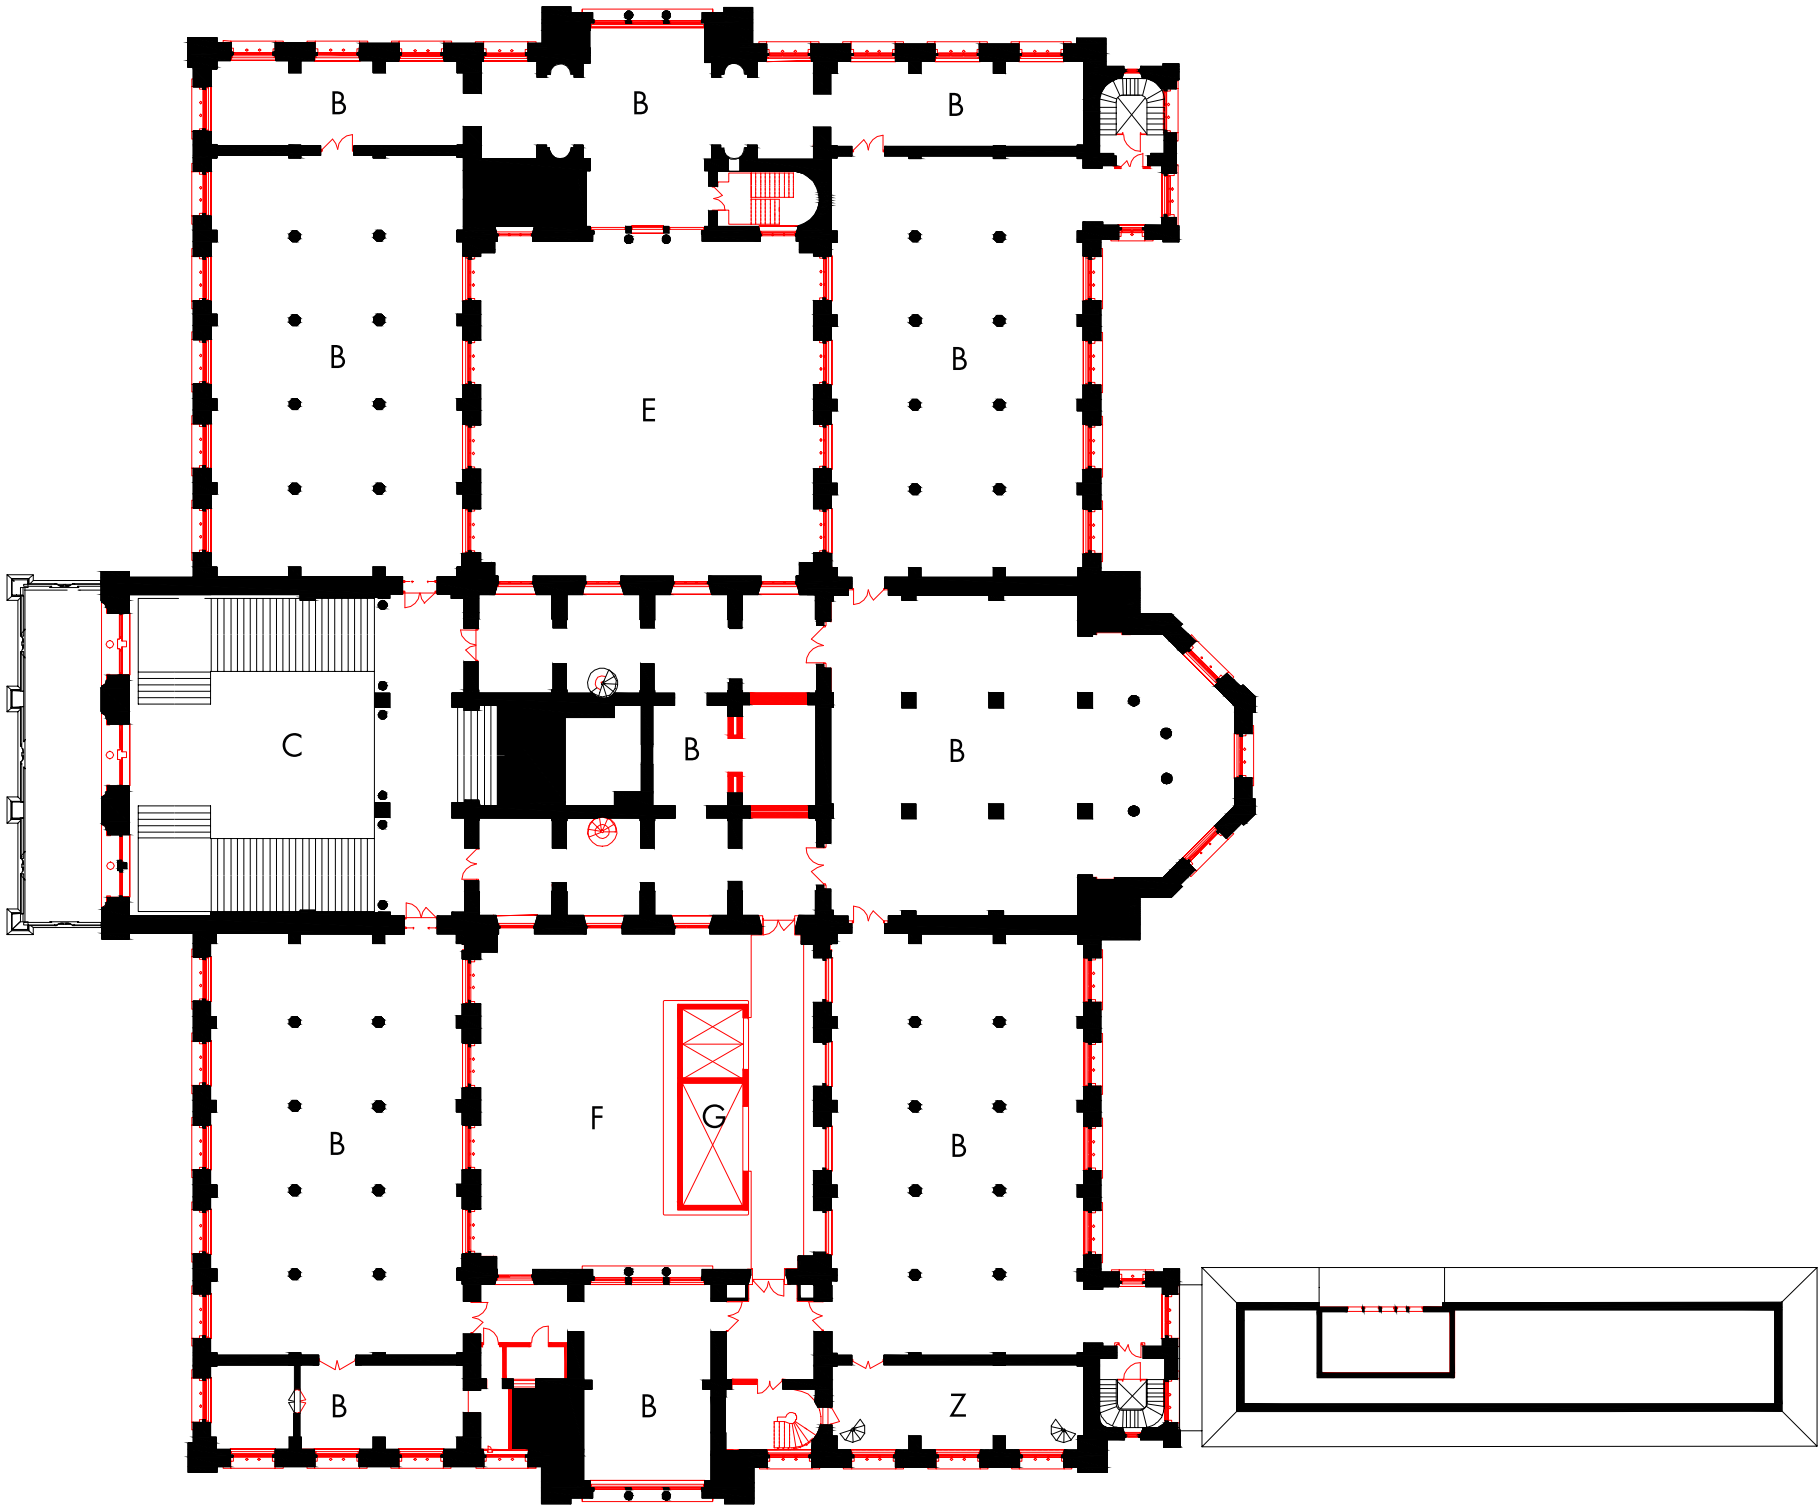

- B - Utställningsrum
- C - Trapphall
- E - Norra ljusgården, skulpturgård
- F - Södra ljusgården, hörsal
- G - Hisstorn
- Z - Bibliotek

Övre plan

- Gammalt
- Nytt

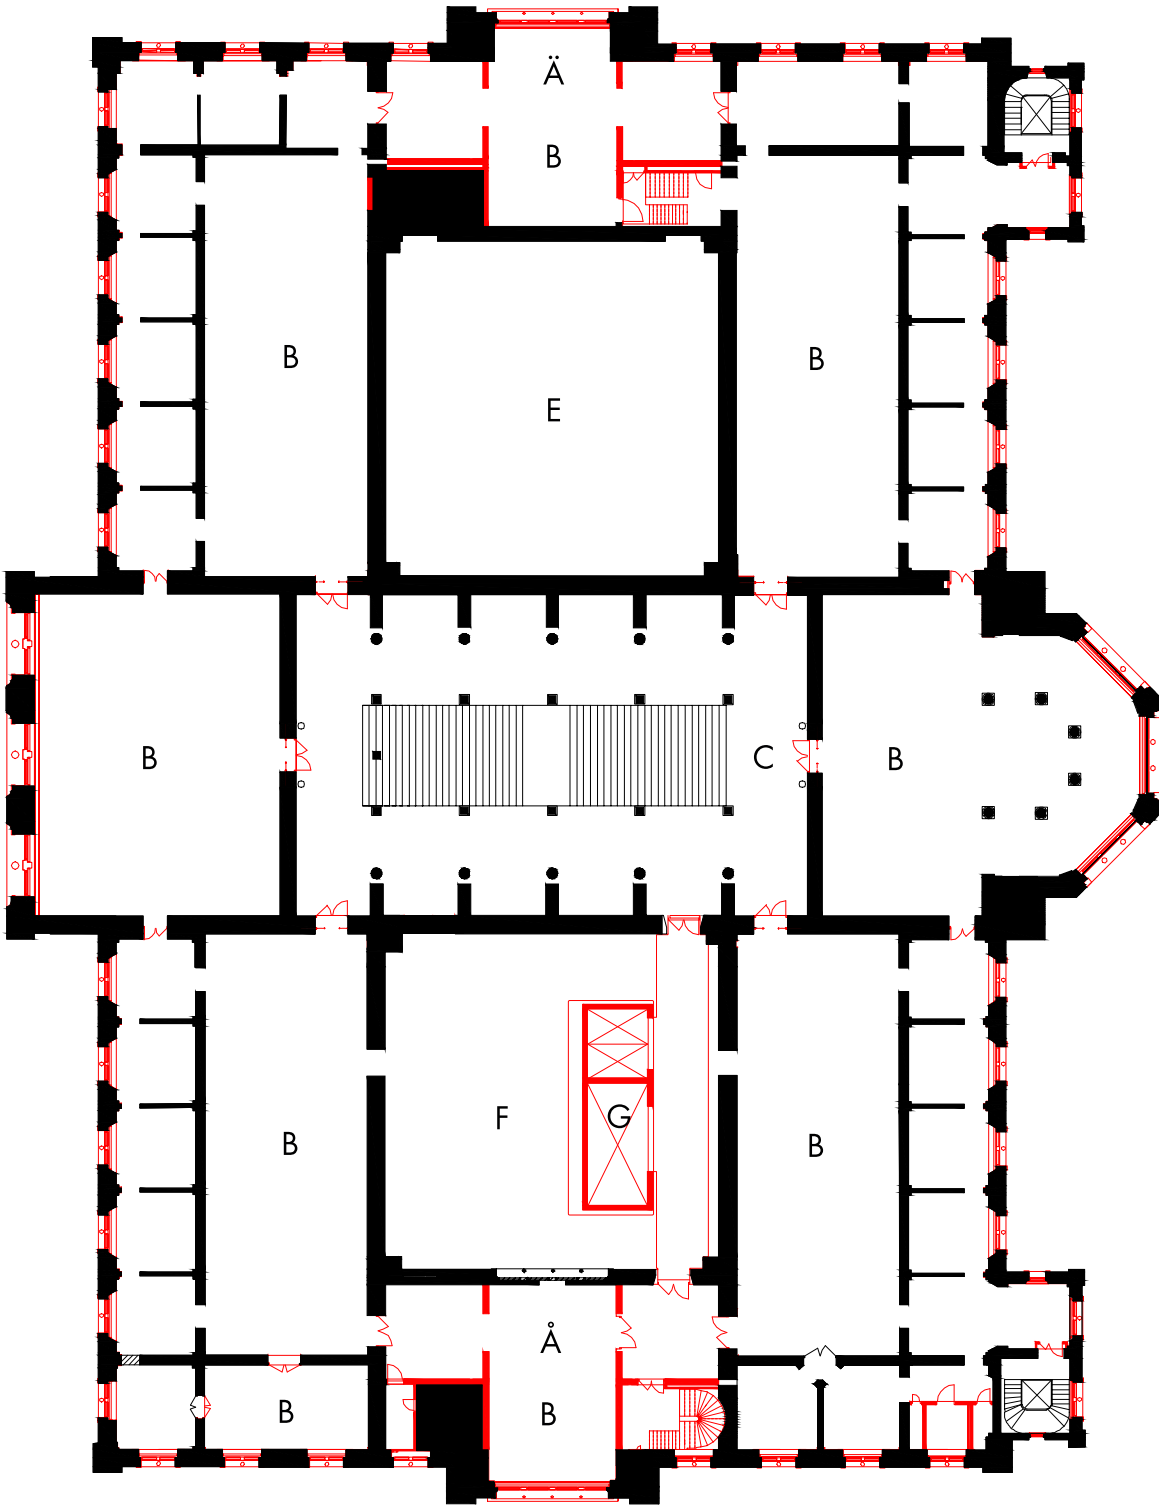

B - Utställningsrum
C - Trapphall


E - Norra ljusgården, skulpturgård
F - Södra ljusgården, hörsal

G - Hisstorn
Å - Södra tvärgalleriet

Ä - Norra tvärgalleriet


Takplan

- Gammalt
- Nytt

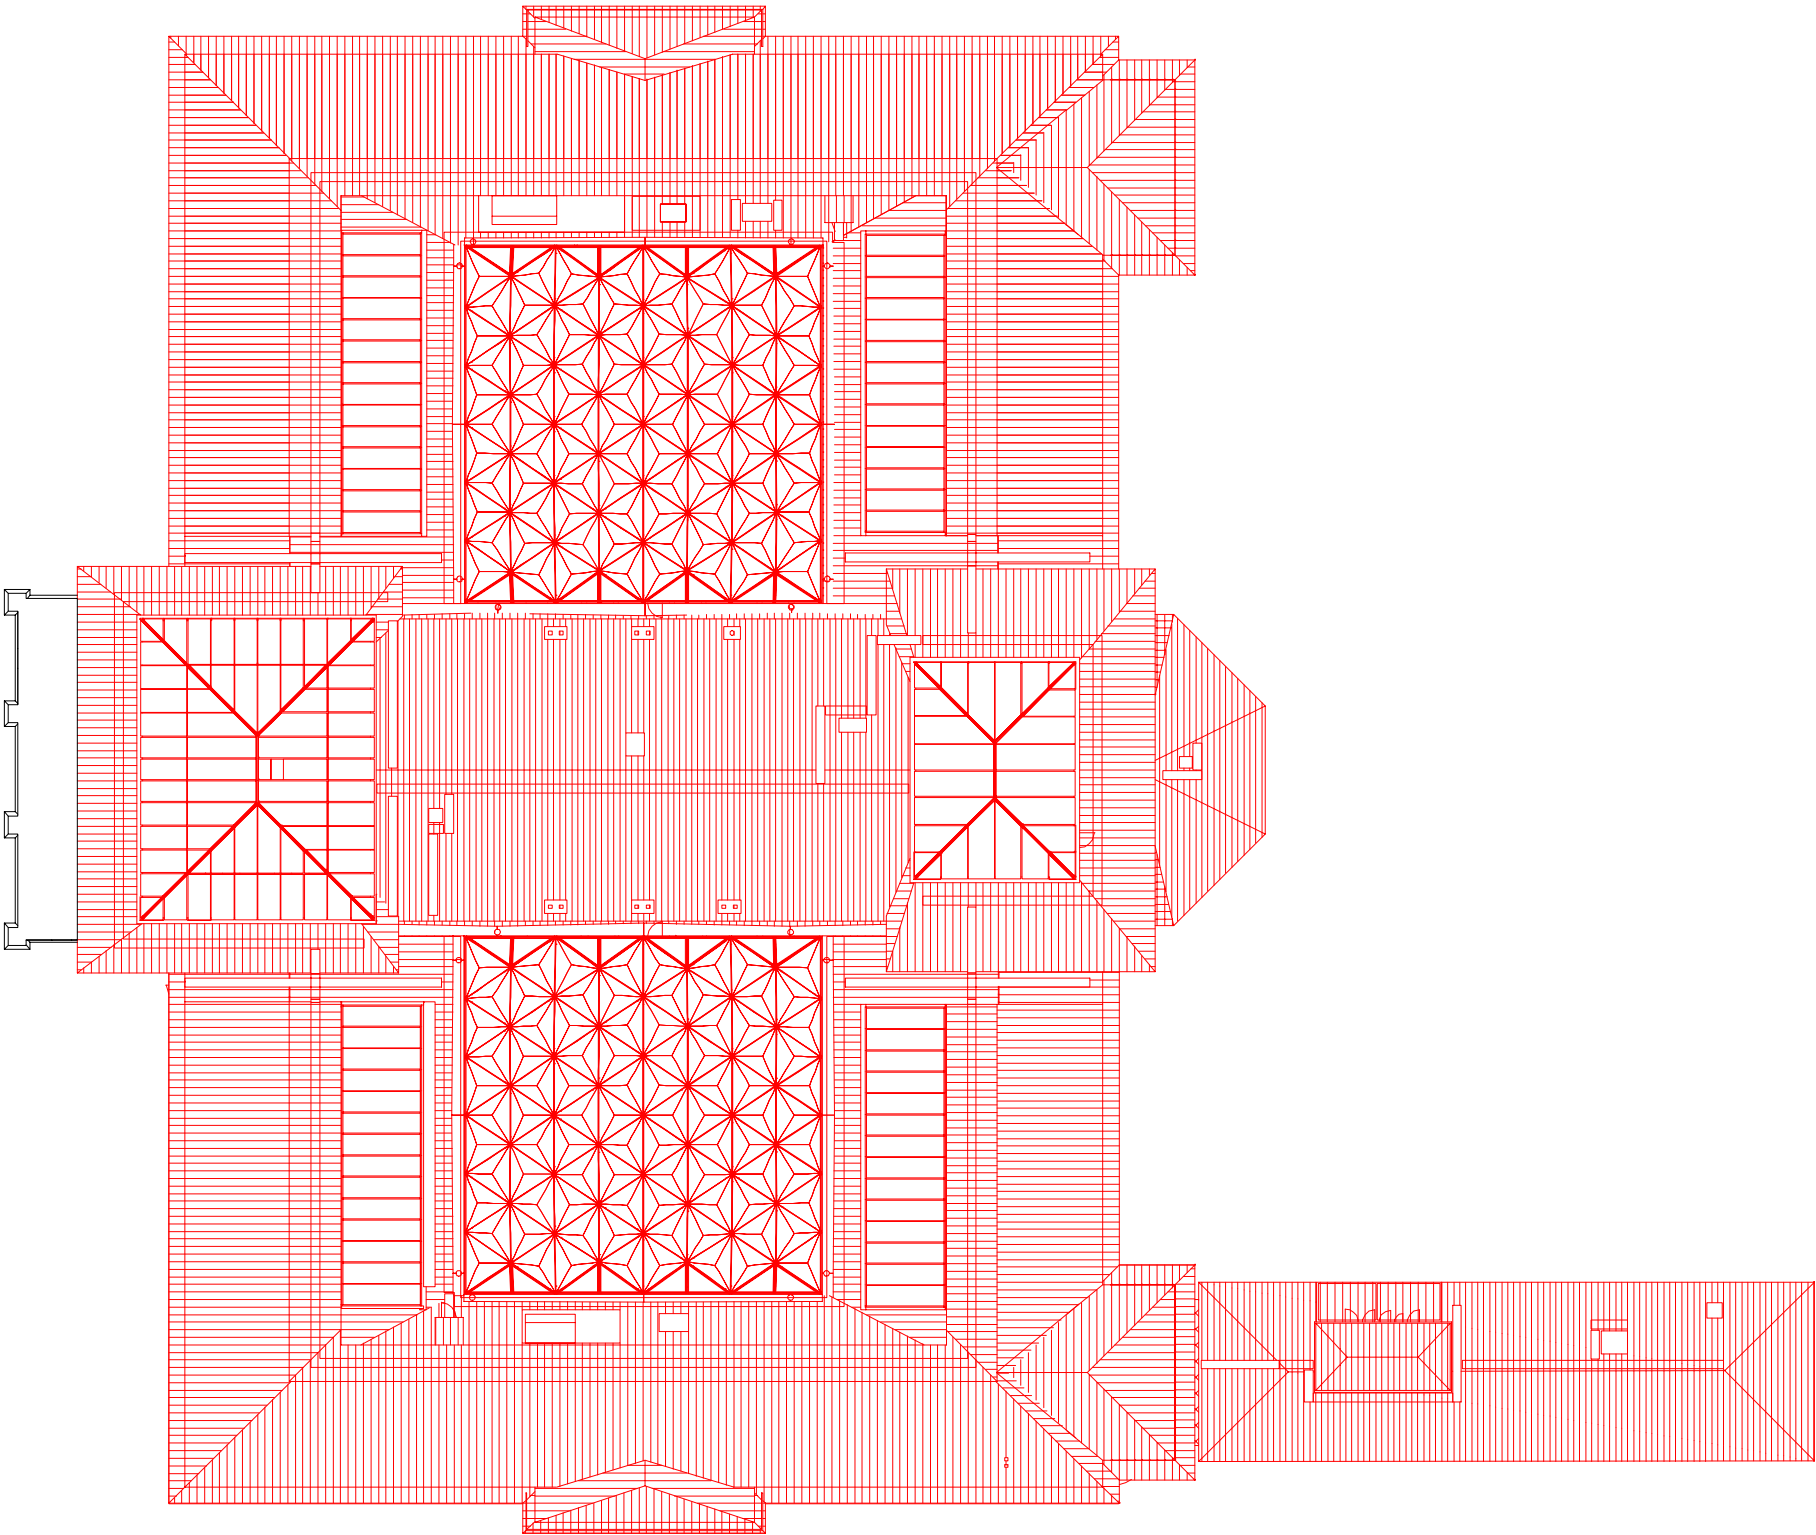

Sektion

- Gammalt
- Nytt

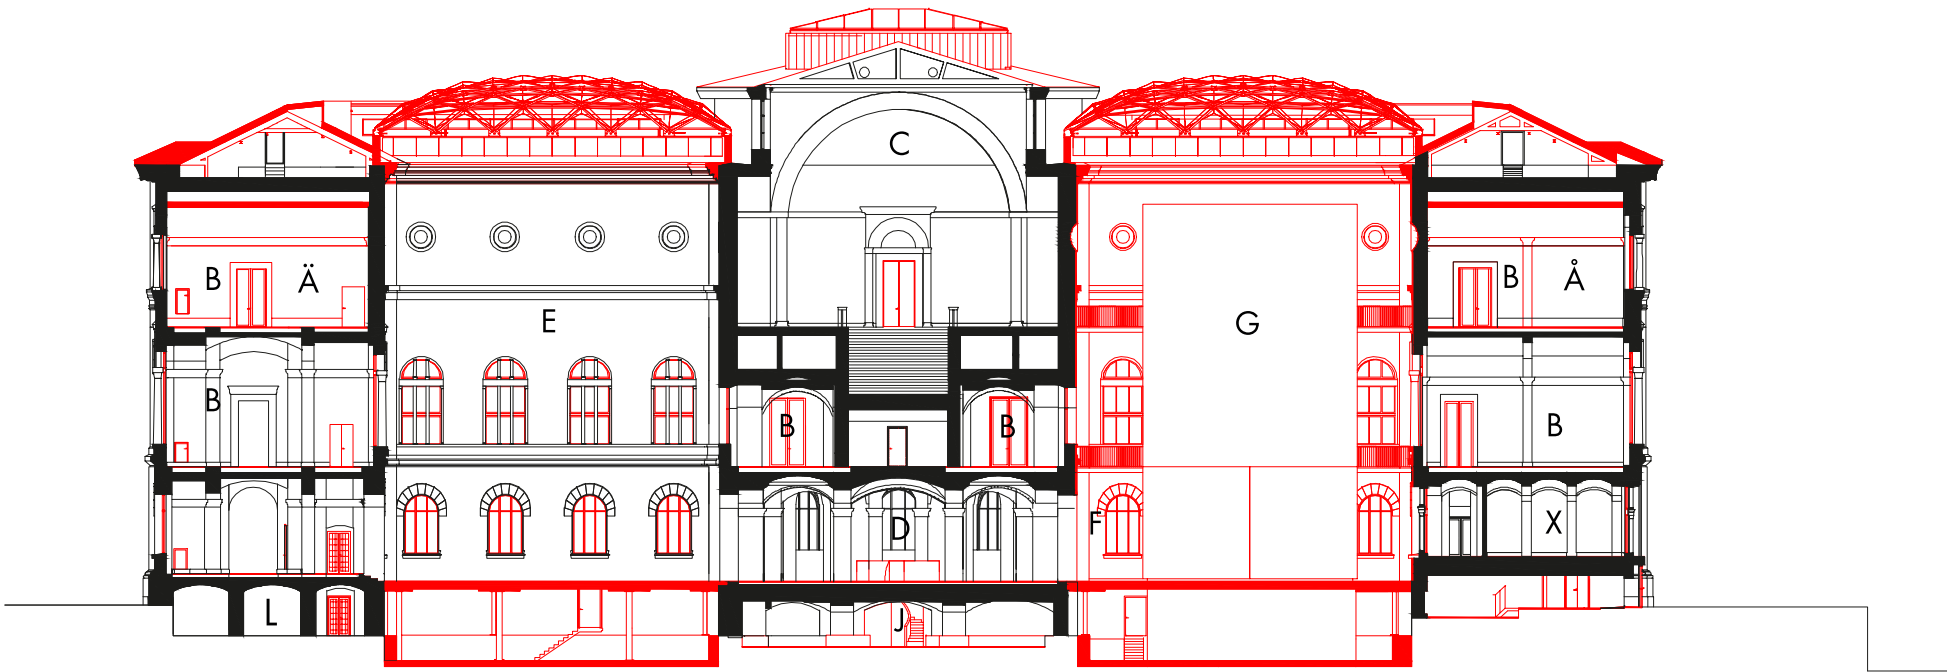

B - Utställningsrum

C - Trapphall

D - Kyrksalen, entréfunktioner

E - Norra ljusgården, skulpturgård

F - Södra ljusgården, hörsal

G - Hisstorn

J - Garderober och WC

L - Beredningskök

X - Sessionssal

Å - Södra tvärgalleriet

Ä - Norra tvärgalleriet